


Схема границ земельных участков

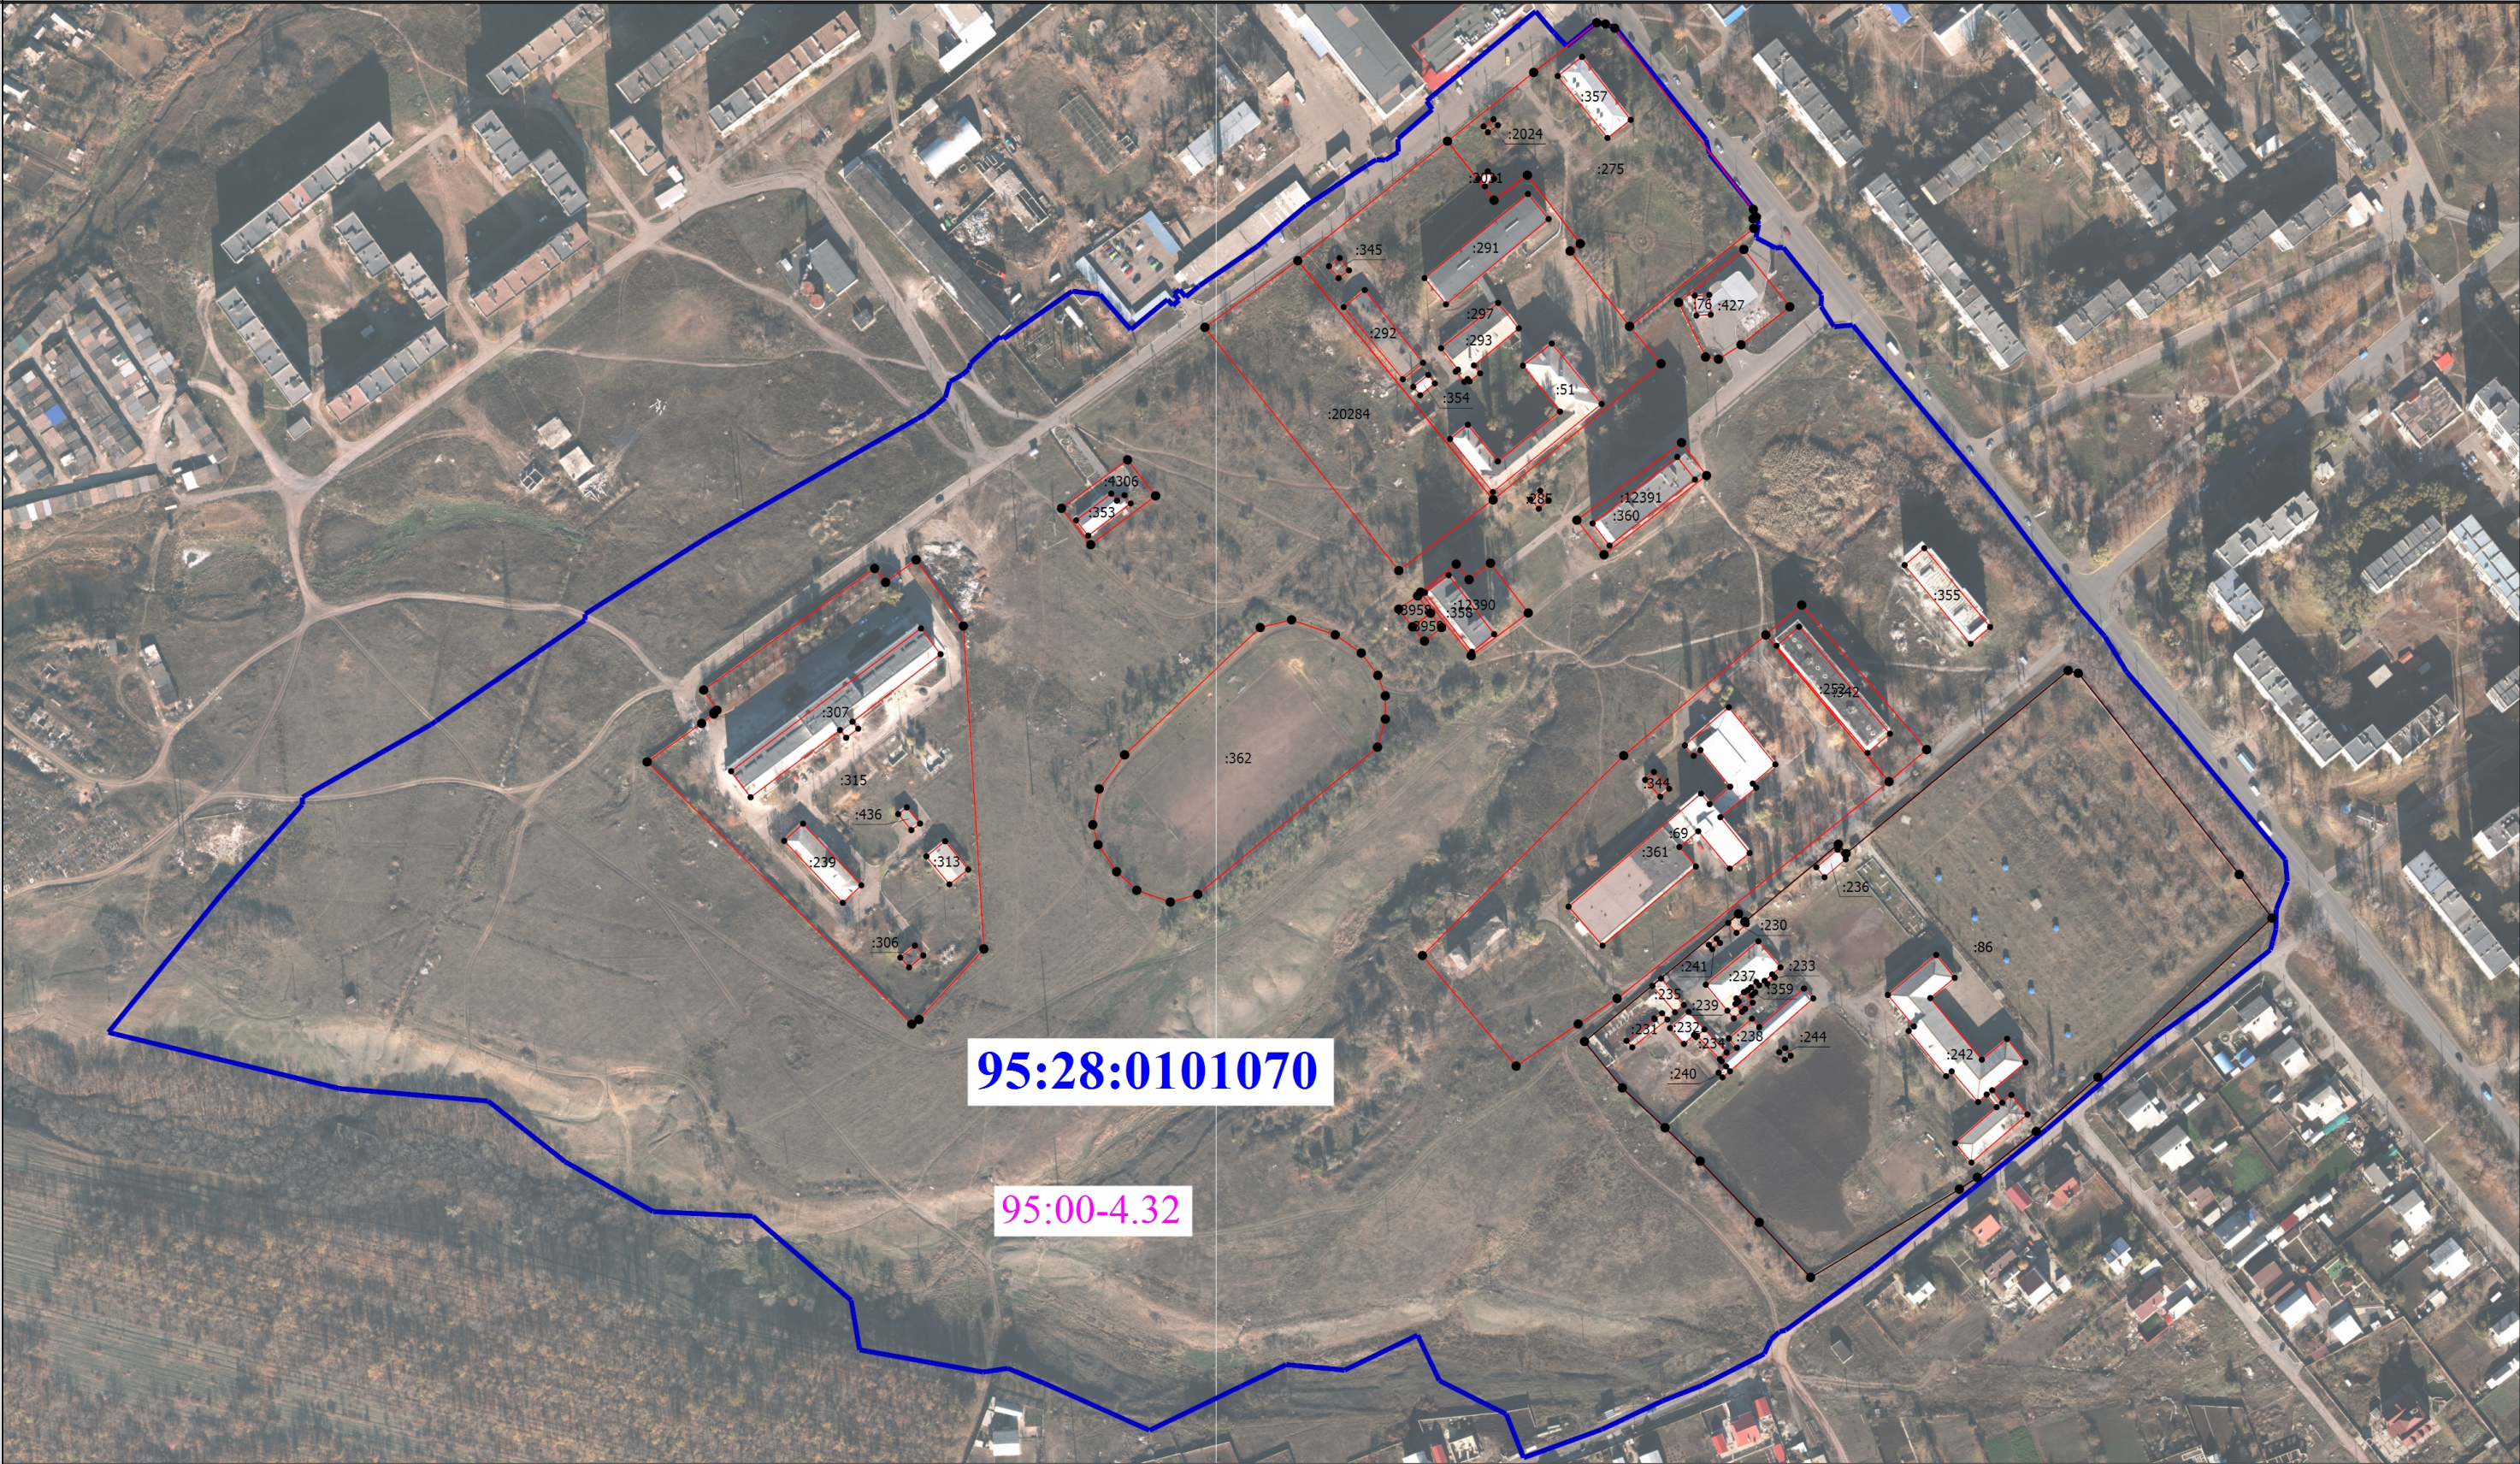

Масштаб 1:3200

Условные обозначения	- Часть границы, местоположение которой определено при выполнении кадастровых работ	● - Характерная точка границы земельного участка	● - Характерная точка контура здания, сооружения, объекта незавершенного строительства
:86	- Кадастровый номер объекта недвижимости	- Часть границы, сведения ЕГРН о которой позволяют однозначно определить ее положение на местности	- Граница кадастрового квартала
95:28:0101070	- Номер кадастрового квартала	95:00-4.32	
		- Номер границы населенного пункта	